ASSOCIATION LE VIEUX VILLAGE DE SAINT-JULIEN-LE-MONTAGNIER
chantier du 25 mai au 1er juin 2025

PORTE DE GOURDANE
PLATEFORME OUEST

Schéma d'aménagement
Version n°1
échelle 1:100

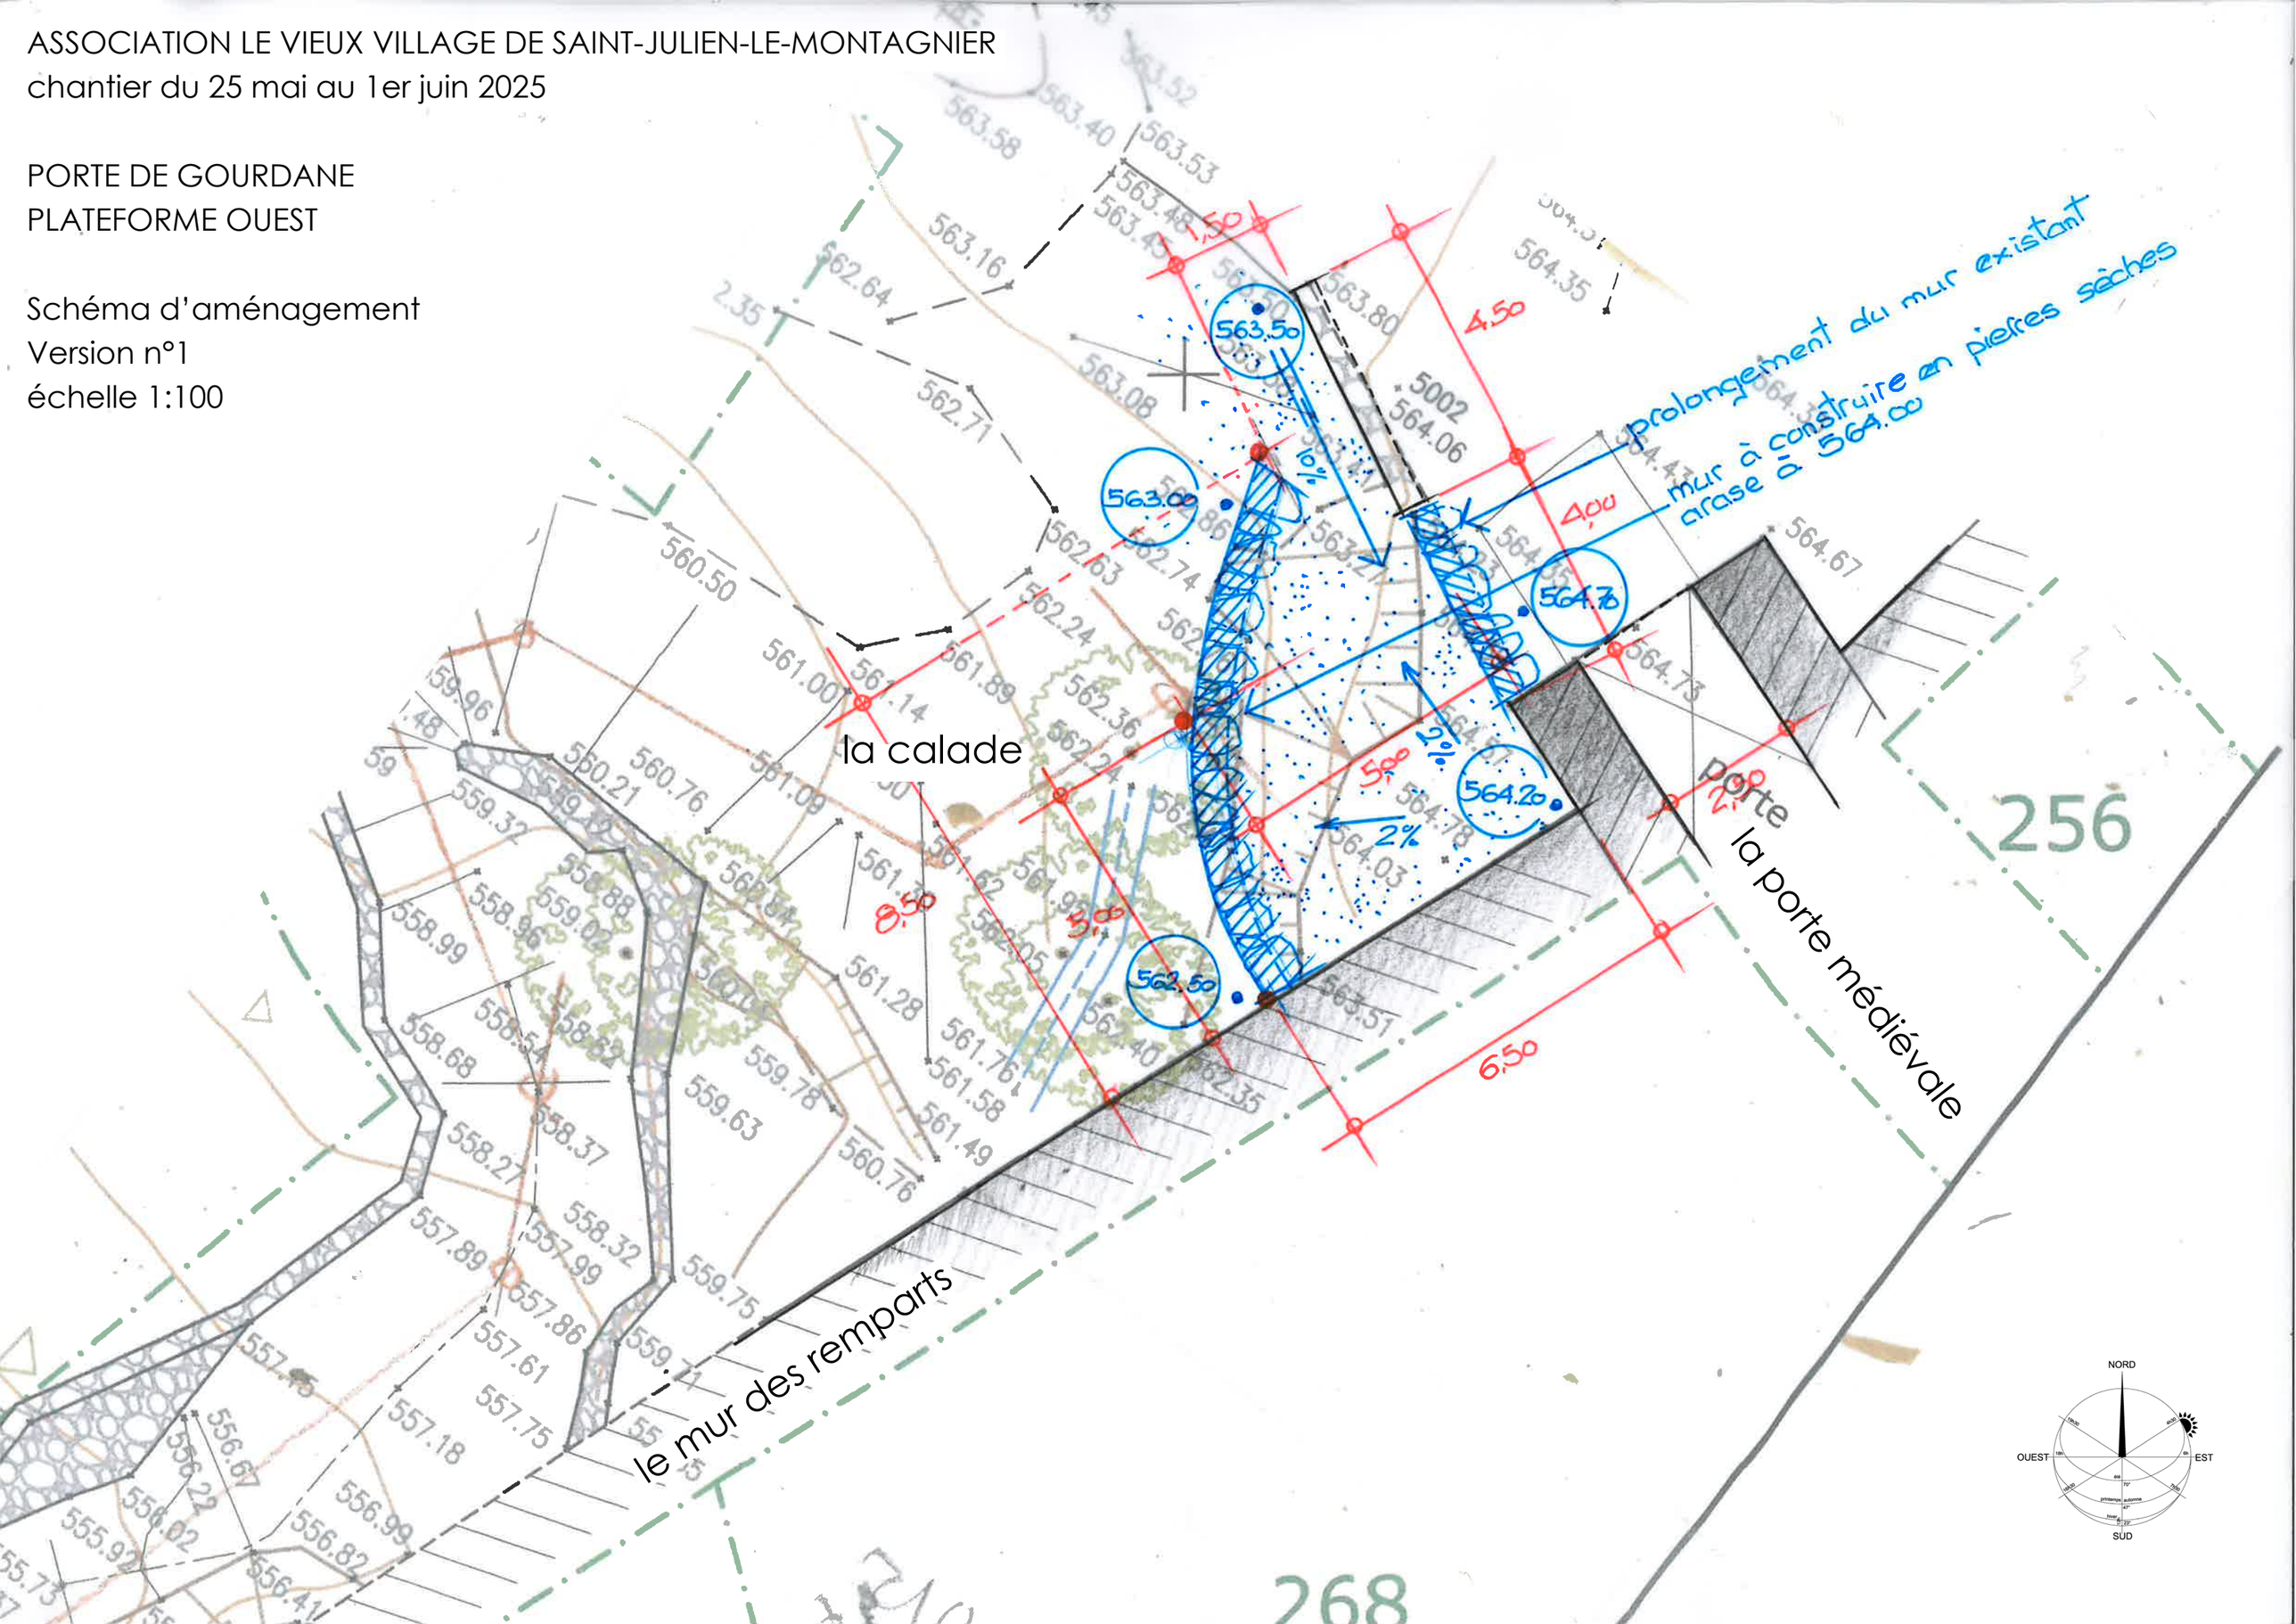

ASSOCIATION LE VIEUX VILLAGE DE SAINT-JULIEN-LE-MONTAGNIER
chantier du 25 mai au 1er juin 2025

PORTE DE GOURDANE
PLATEFORME OUEST
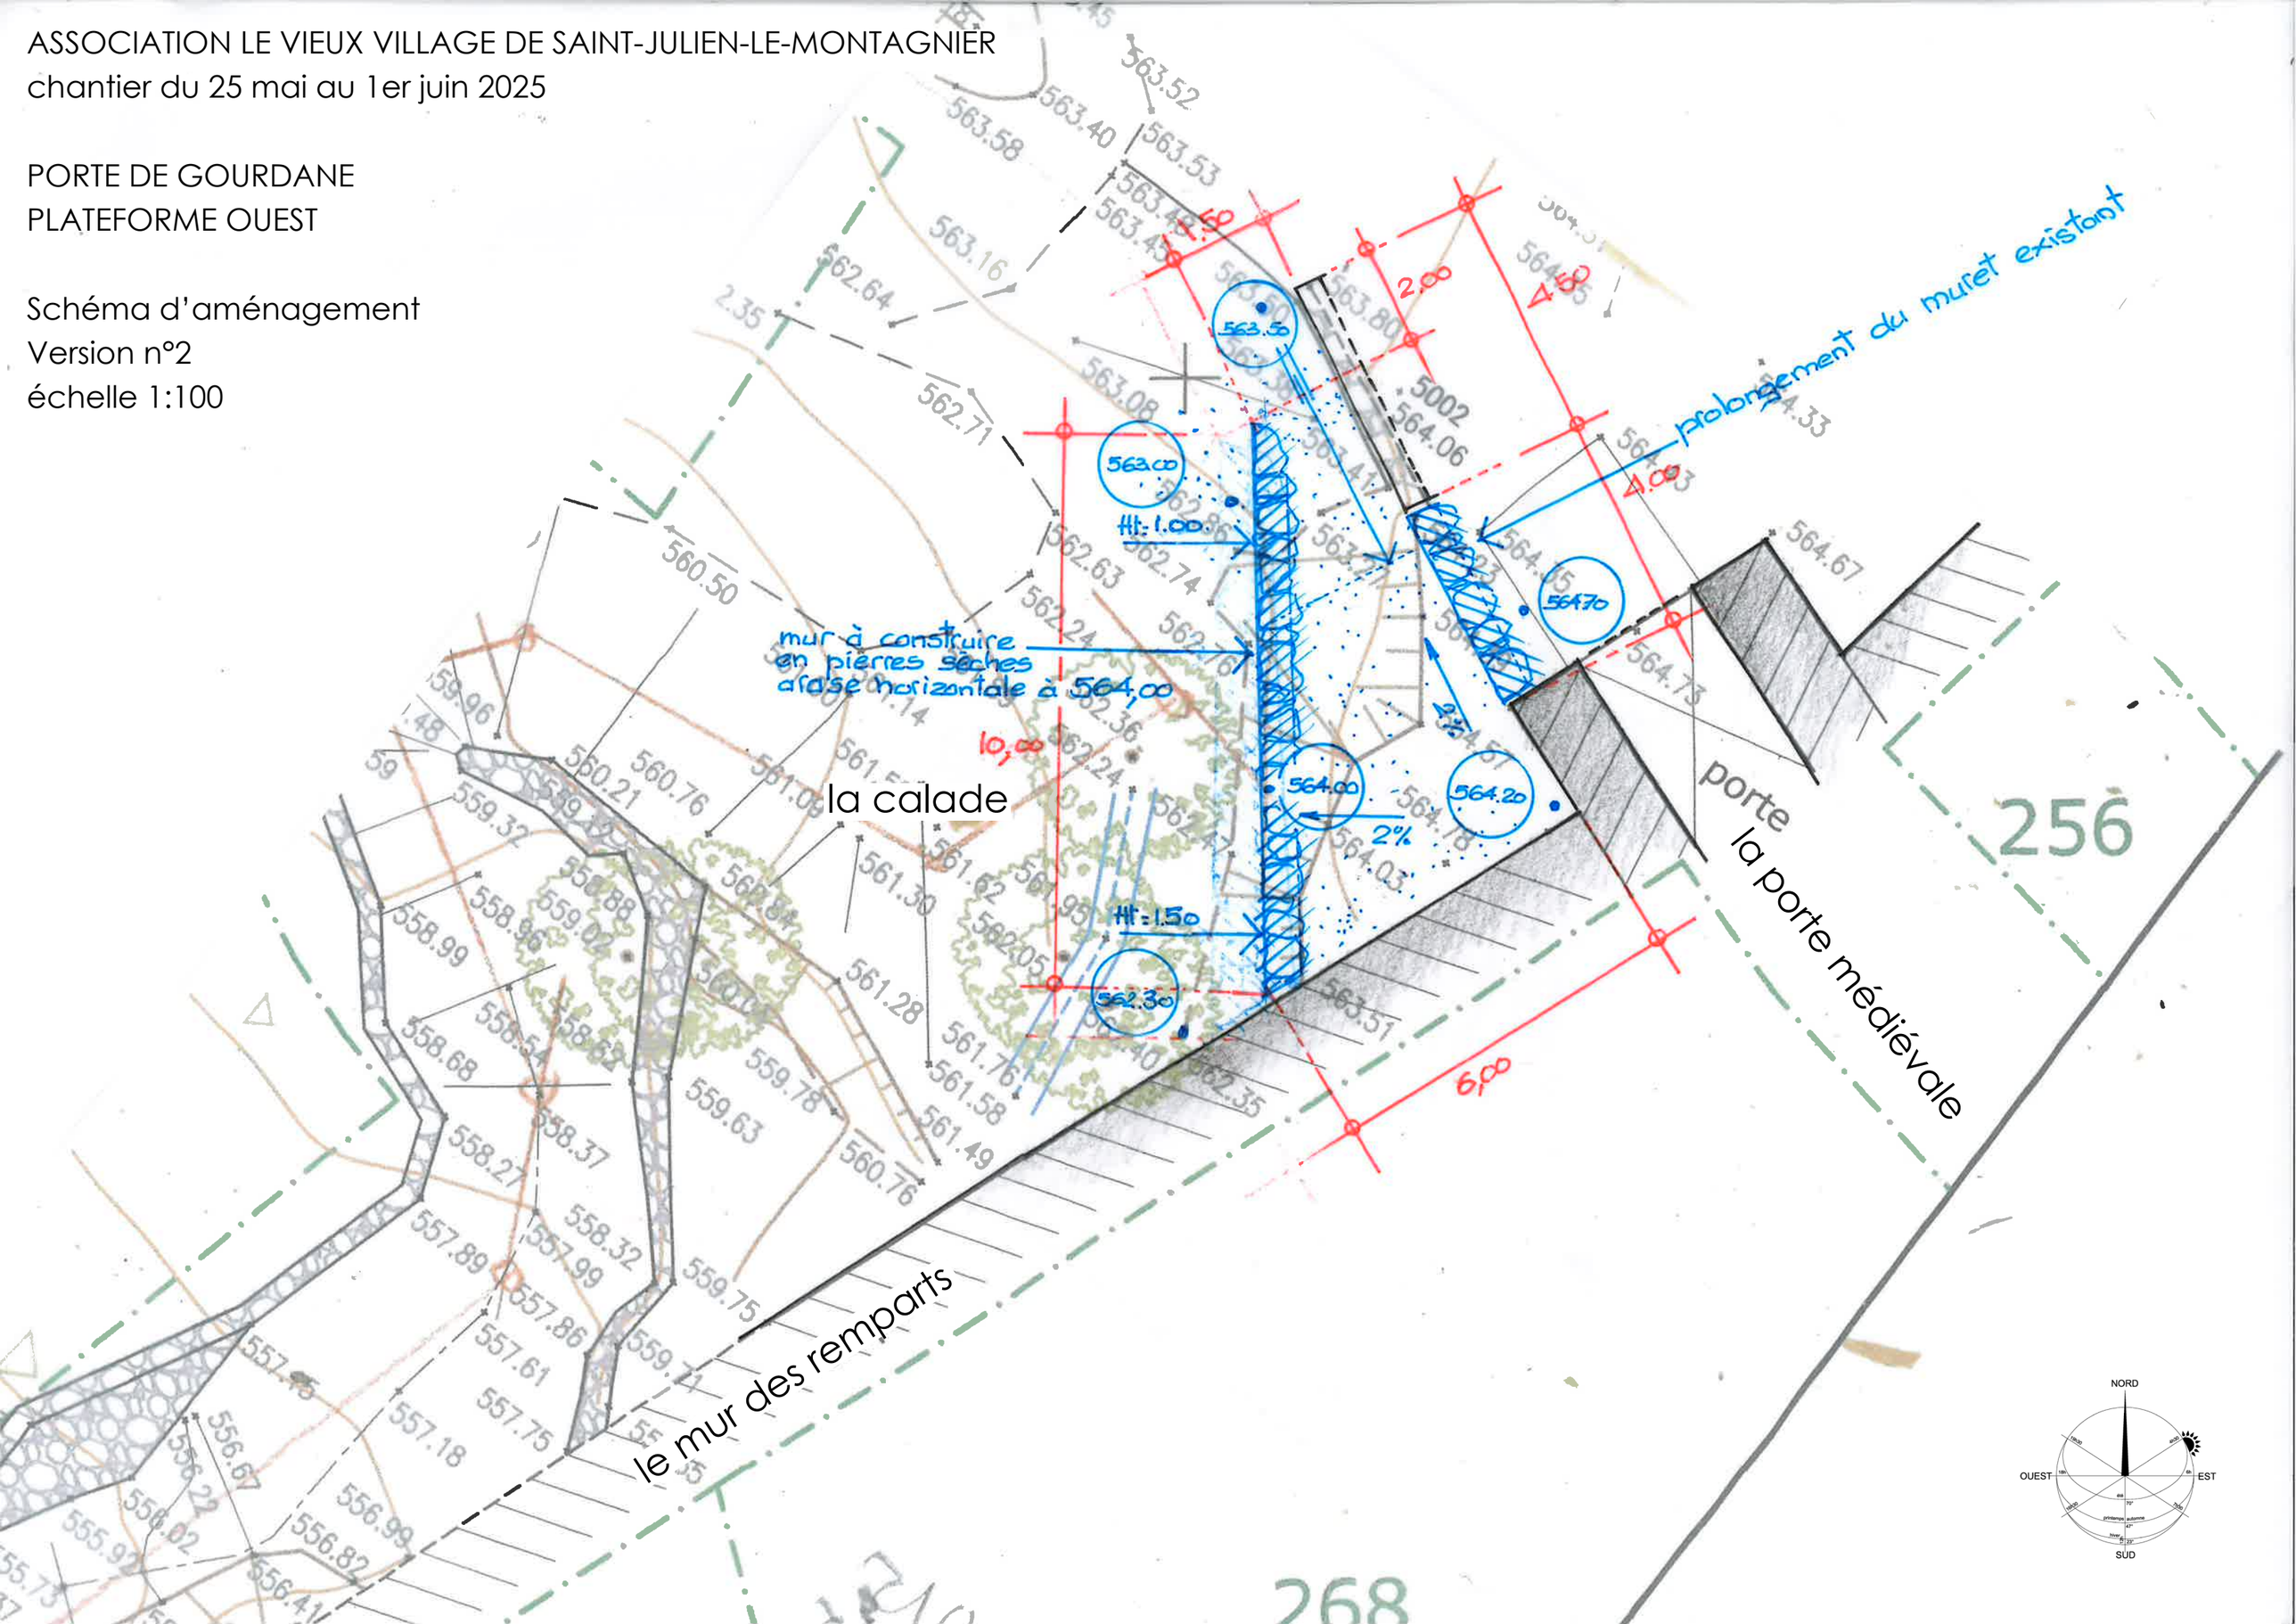
Schéma d'aménagement
Version n°2
échelle 1:100